



FÖRKLARINGAR

Koordinatsystem
Koordinatsystem i plan för ortofoto och modellfil är Sweref 99TM
Koordinatsystem i höjd för ortofoto och modellfil är RH2000
Norrpil=Norr i WGS 84

Hindermätning
Position: Helikopterflygplats på taket av byggnad 0
FATO +50,4 m
Dimensionsgränse helikopter: Blackhawk (HKP16) D=20m
SV sektorn 4,5% - Hinderfrihet kan inte helt uppnås
NO sektorn 4,5% - Hinderfrihet kan ej uppnås


Se vidare "PM ESHQ US0 hkt HA och HM bef SV-NO och ny SO sektor"

Teckenförklaring plan

- Säkerhetsområde för in-och utflygningssyta
- Säkerhetsområdets yttre begränsningslinje
- Övergångssyta för PinS-proceduren

173 Nummering av inmätta hinderobjekt

- +55,4 Hinder ök Z höjd över sektorn
- Byggnad hushörn
- Belysningsstolpe
- Vindstrut, med hinderljus
- Byggnad med skorsten
- Byggnad med antenn
- Barljus
- Inflygningssljus
- Hinderljus
- Lövträd
- Flygplatsstyr

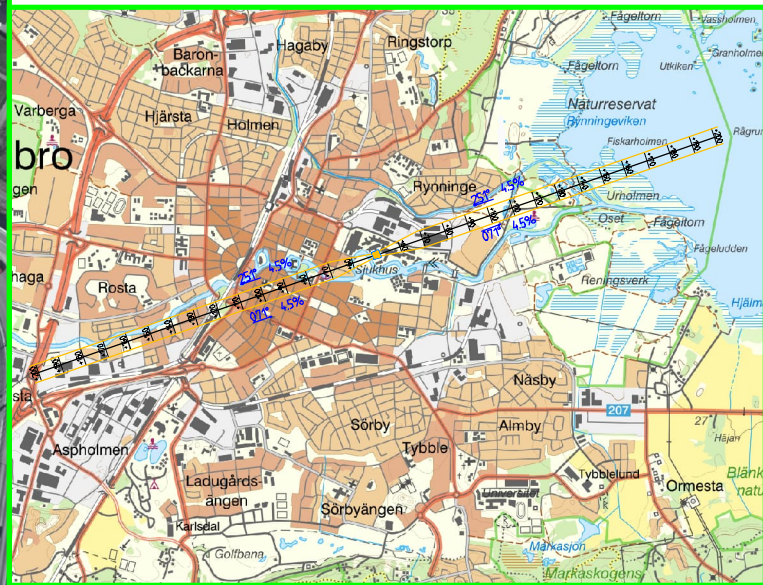

A	HINDERLJUS, VINDSTRUT	250108	EVF
BET	ÄNDRINGEN AVSER	DATUM	SIGN

UNIVERSITETSSJUKHUSET ÖREBRO HELIKOPTERFLYGPLATS, ESHQ

BESTÄLLARE Region Örebro Län Regionservice, Box 1613 701 16 ÖREBRO TEL: 019-602 70 00 www.regionorebrolan.se	REGION ÖREBRO LÄN LEVERANTÖR WSP AVD 5515/ BOX 13033 412 50 GÖTEBORG TEL: 010-72 25 000 www.wsp.com
---	---

UPPDRAG NR 10310033	RITAD/KONSTRUERAD AV UA/EvF	HANDLÄGGARE LEVERANTÖR E von Feilitzen
DATUM 2023-11-02	ANSVARIG BESTÄLLARE JOAKIM BALKE	

HINDERMÄTNING 2023-09-28
ÖK HINDER HÖGRE ÄN STEGE 4,5%
IN- OCH UTFLYGNINGSSYTA 4,5%
PLAN ÖK HINDEROBJEKT

SKALA 1:2000/500	A1 M11-21	NUMMER A
---------------------	--------------	-------------